

REGULERINGSPLAN med reguleringsbestemmelser for SØRBRÅTAN



Ås kommune

R-316 Del Gnr 55 / Bnr 1

TEGNFORKLARING PBL § 12.3 DETALJREGULERING

1. BEBYGGELSE OG ANLEGG (PBL §12-5.1)


1111 Frittliggende småhusbebyggelse

2. SAMFERDSELSANLEGG OG TEKNISK INFRASTRUKTUR (PBL §12-5.2)

- 2010 Veg
- 2018 Annen veggrunn - tekniske anlegg
- 2016 Gangveg
- Innkjøring/utkjøring

LINJESYMBOLER

- Planens begrensning
- Formålsgrense
- Byggegrense
- Senterlinje veg

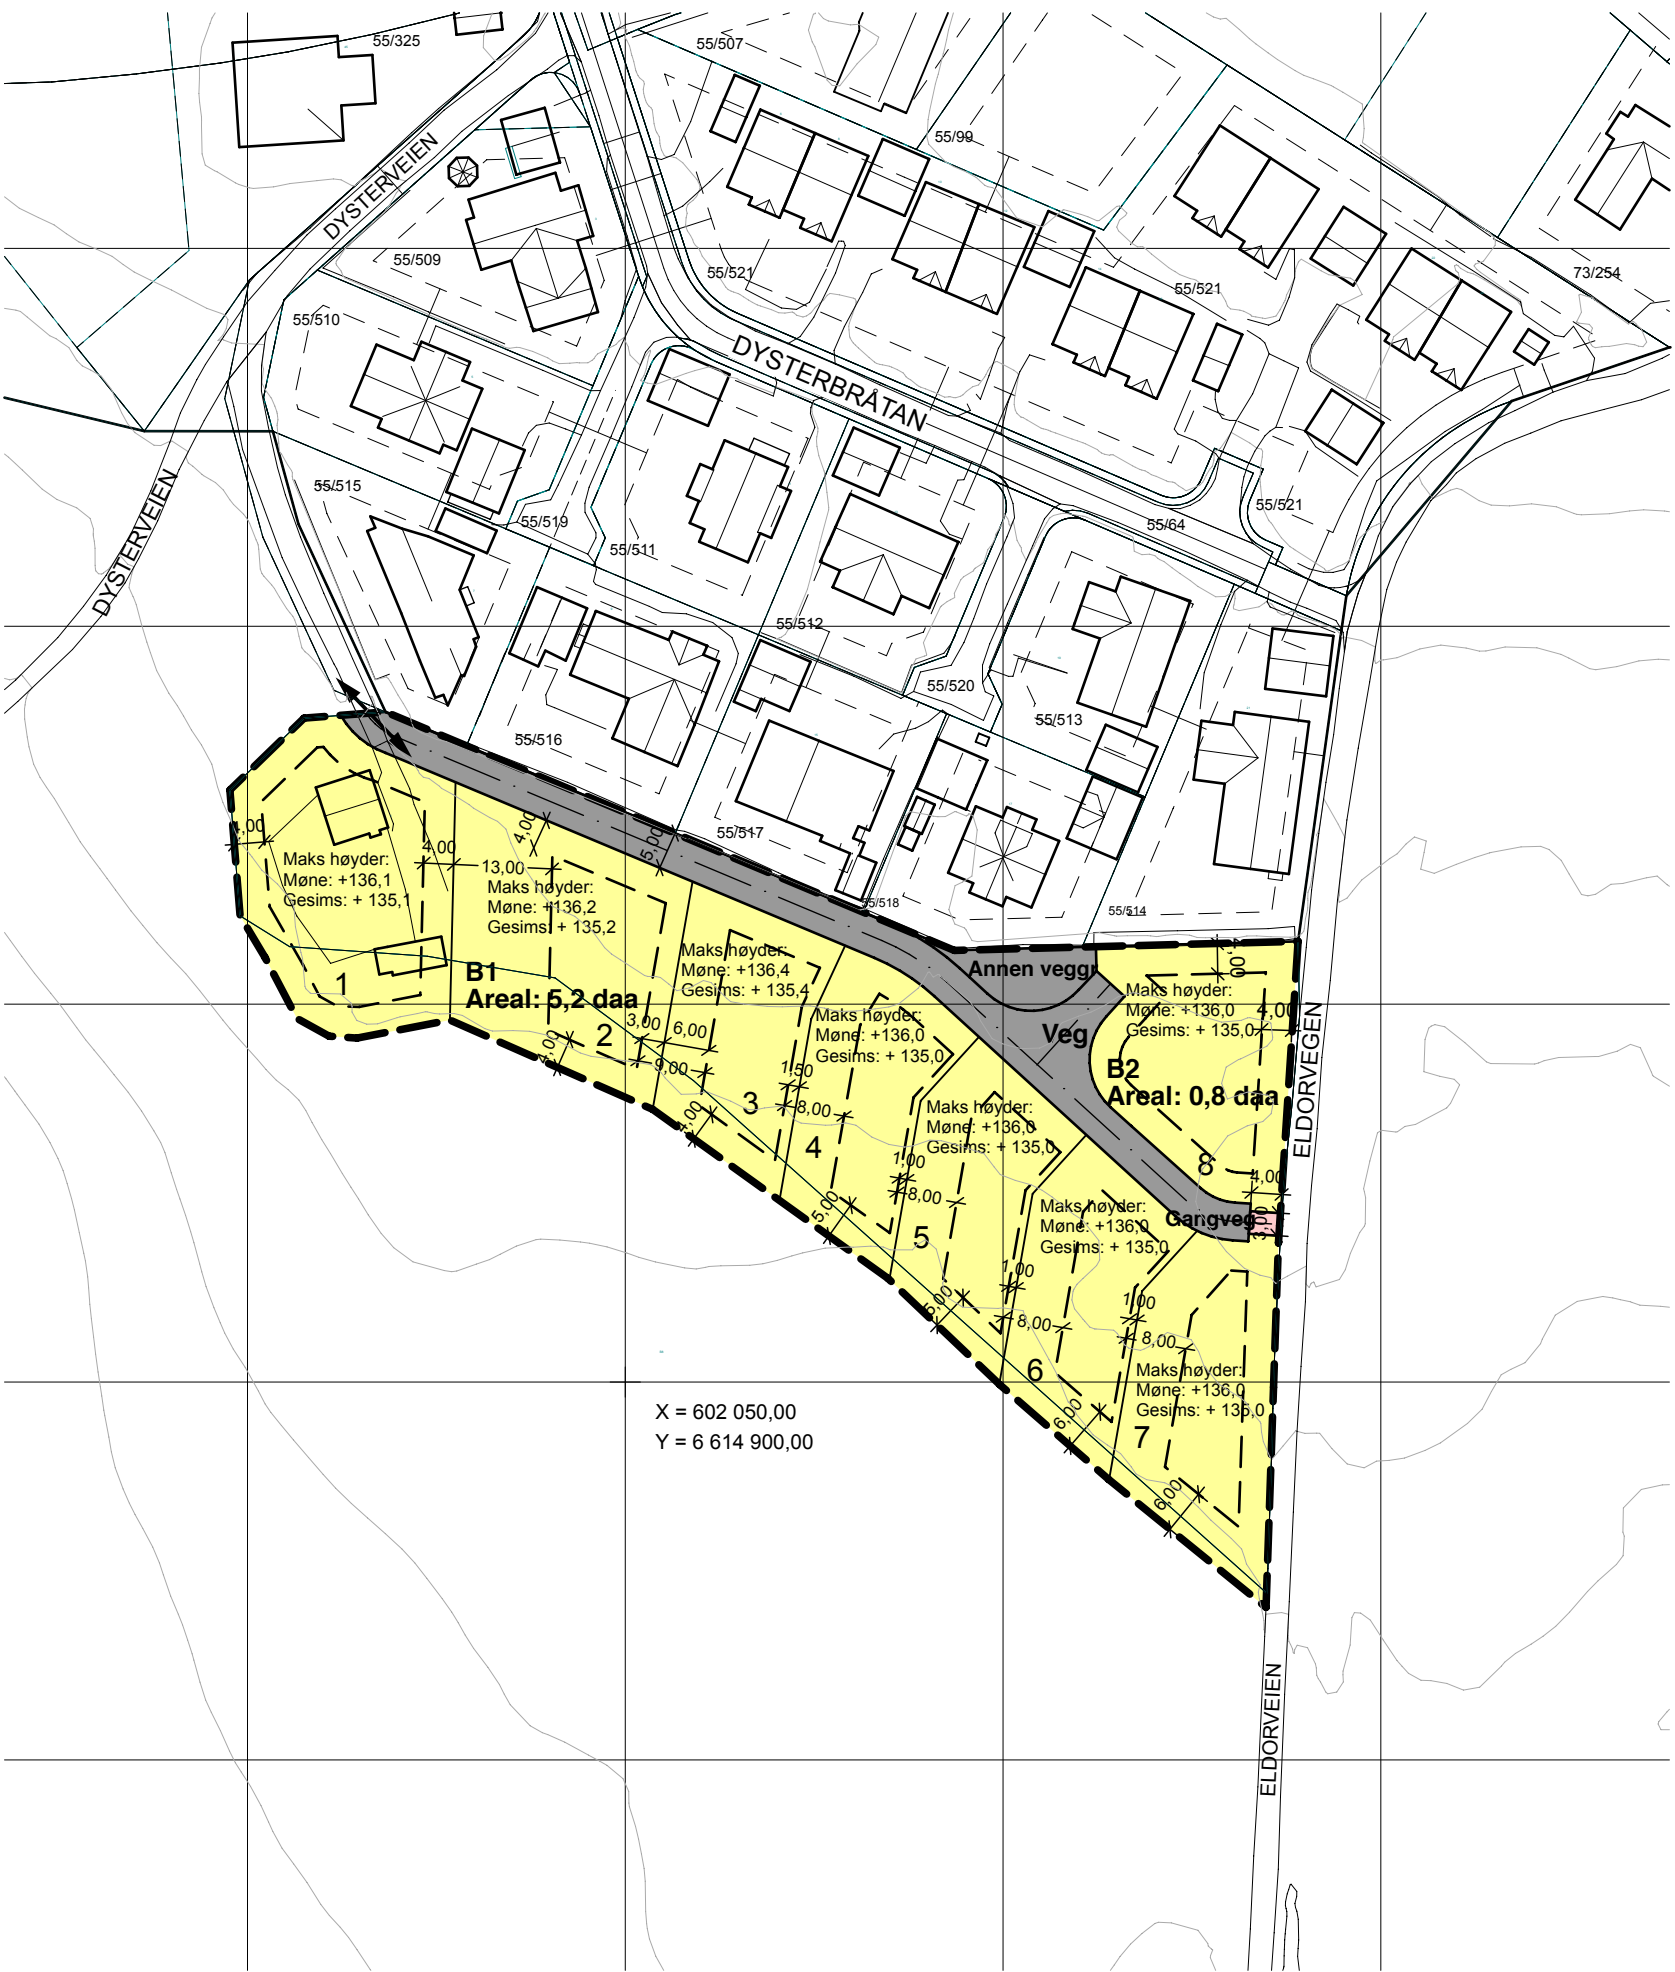

X = 602 050,00
Y = 6 614 900,00

Revisjon	Dato	Saksnr.	Signatur

Detaljreguleringsplan R-316
Sørbråtan

Målestokk: 1:1000
Kartblad:
Forlagstiller: J.Bjørneby
Dato: 19.03.2018

Saksbehandling i følge plan- og bygningsloven	Dato	Saksnr.	Signatur
Kunngjøring av oppstart av arbeidet	12.10.2017		
1.gangs behandling i det faste utvalget for plansaker	31.05.2018		
Offentlig høring			
2.gangs behandling i det faste utvalget for plansaker			
Kommunestyrets vedtak			

Plan utarbeidet av:
stagram arkitekter
Saksbehandler:
GRS
Tegningsnr.: