


1:100 Snitt B

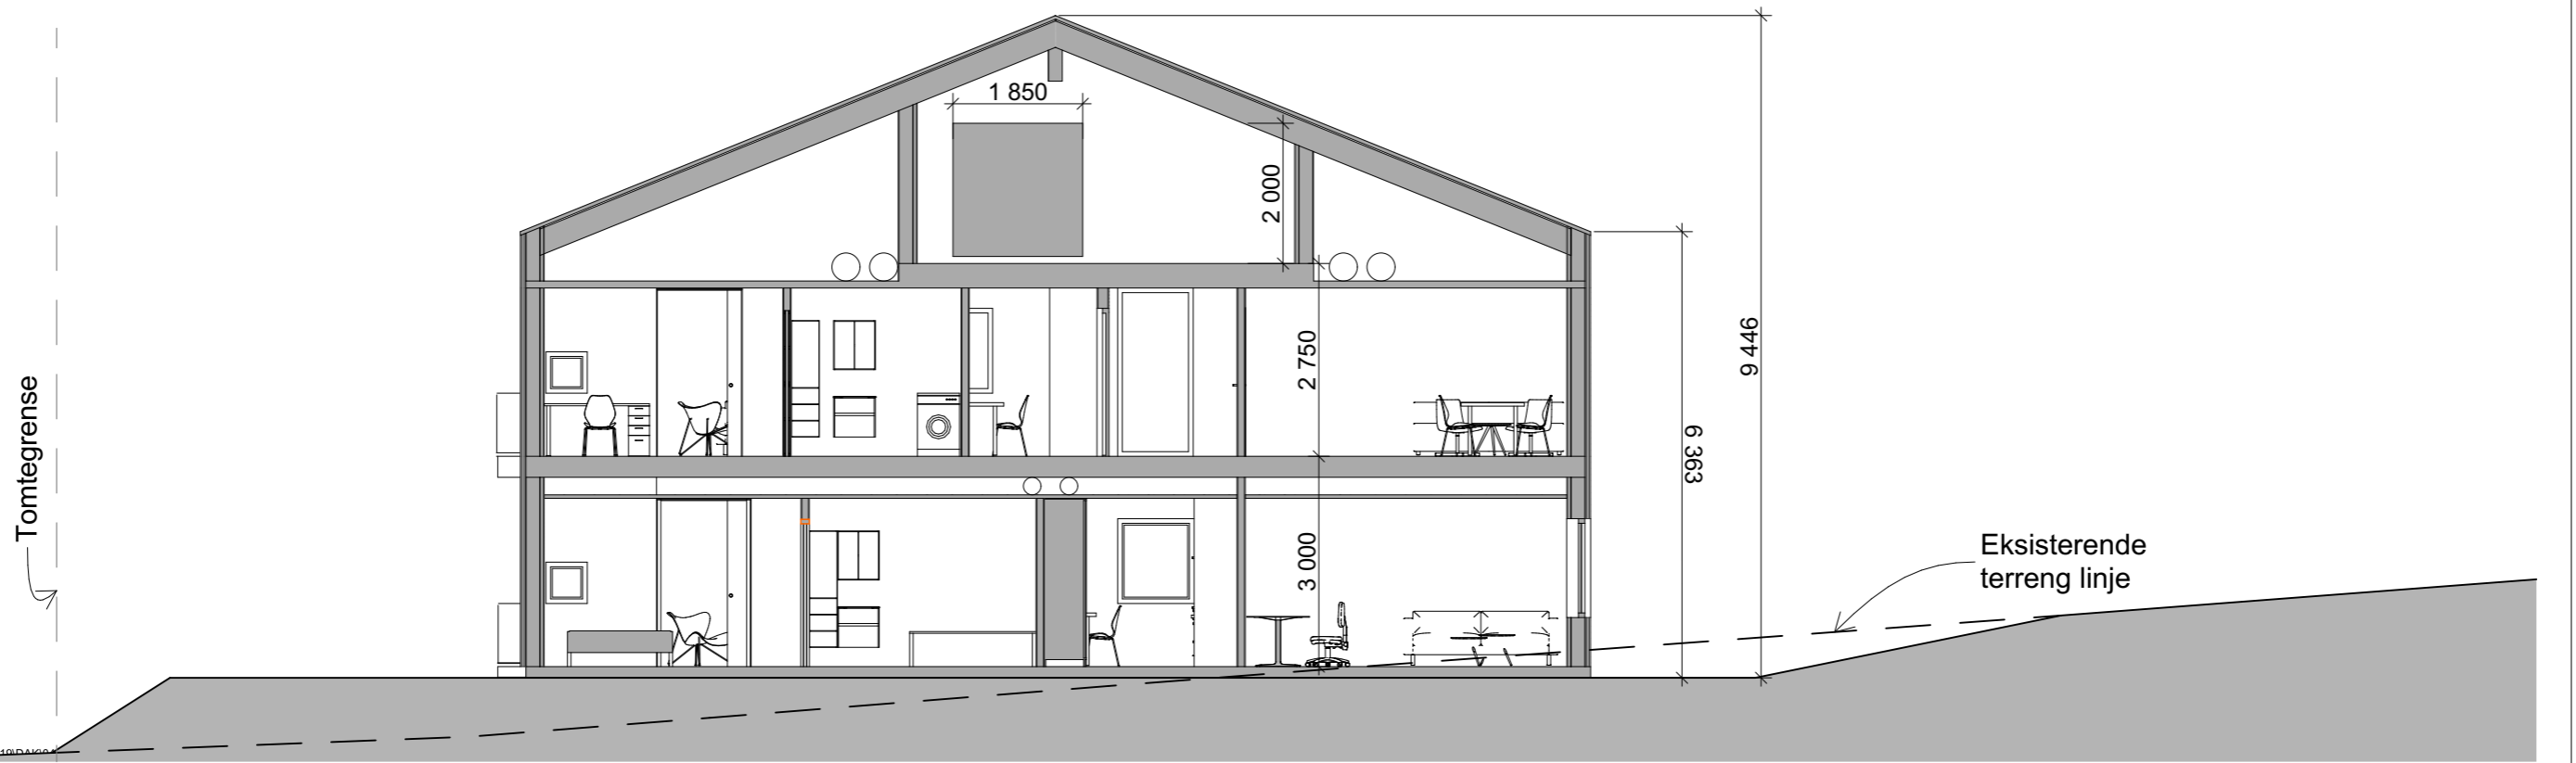

1:100 Snitt C

Filplassing: O:\2017\17113\17113\_19D\A30-1

					Prosjekt Solfallsveien		Gnr./ Bnr. 81/137		Tegningen utarbeidet av <b>KODA arkitekter AS</b>		Fase <b>Rammesøknad</b>	
					Innhold: <b>Snitt B og C</b>				Rev. dato	Ark str. <b>A3</b>	Sign. NJR	Kontroll SEM
					Prosjektnr. 17113	Dato 14.05.2018	Målestokk <b>1:100</b>	Tegningsnr. <b>A30-1</b>			Revisjon nr.	
Rev	ID	Beskrivelse	Dato	Sign	Kontr							