


1:200 Fasade Vest

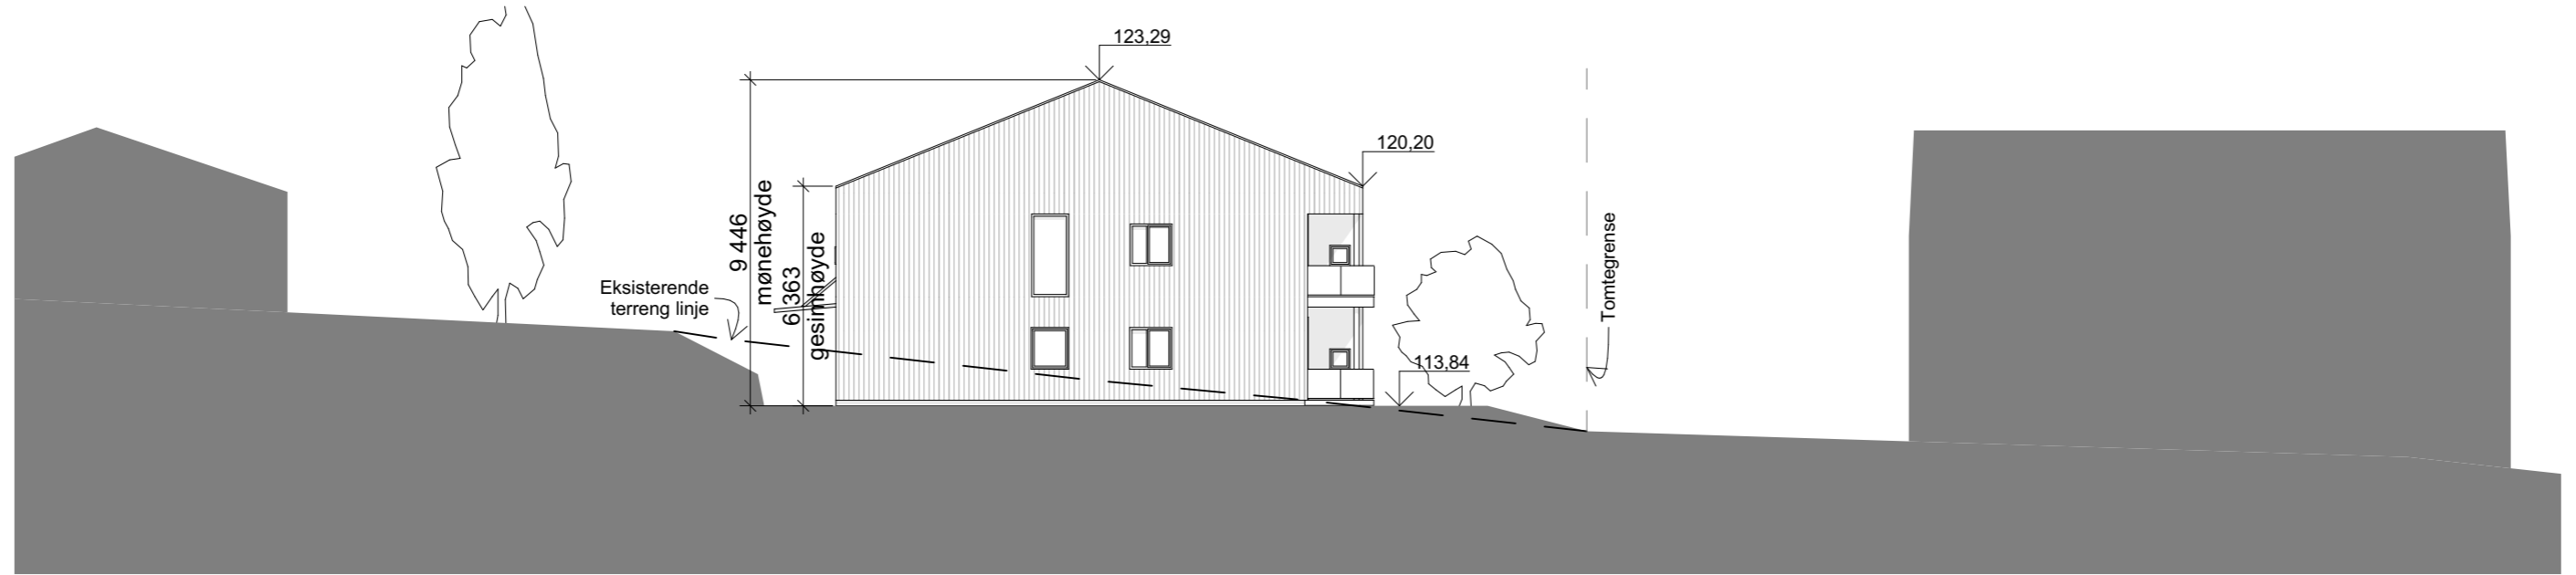

1:200 Fasade Nord

Filplassering: O:\2017\17113 Liaveien 19\DAK\04 BIM\Liaveien_rammesøknad med lavt tak.pln

						Prosjekt Solfallsveien	Gnr./ Bnr. 81/137	Tegningen utarbeidet av KODA arkitekter AS		Fase Rammesøknad	
						Innhold: Fasade Nord og Vest	Rev. dato	Ark str. A3	Sign. NJR	Kontroll SEM	
						Prosjektnr. 17113	Dato 14.05.2018	Målestokk 1:200	A40-1		Revisjon nr.
Rev	ID	Beskrivelse	Dato	Sign	Kontr						